


Lichtplan "Rawums (:)" in einer Black Box Konstruktion

mit einer Spielfläche von 6,00 x 6,00 m mit schwarzem Boden und schwarzer Aushängung. Wir spielen ebenerdig im verdunkelbaren Raum.

Black Box aus 4 Traversen mit einer Höhe von 3,50 - 4,00 m mit 2 Auslegern à 1,00-1,50 m, die über die Bühne hineinragen.

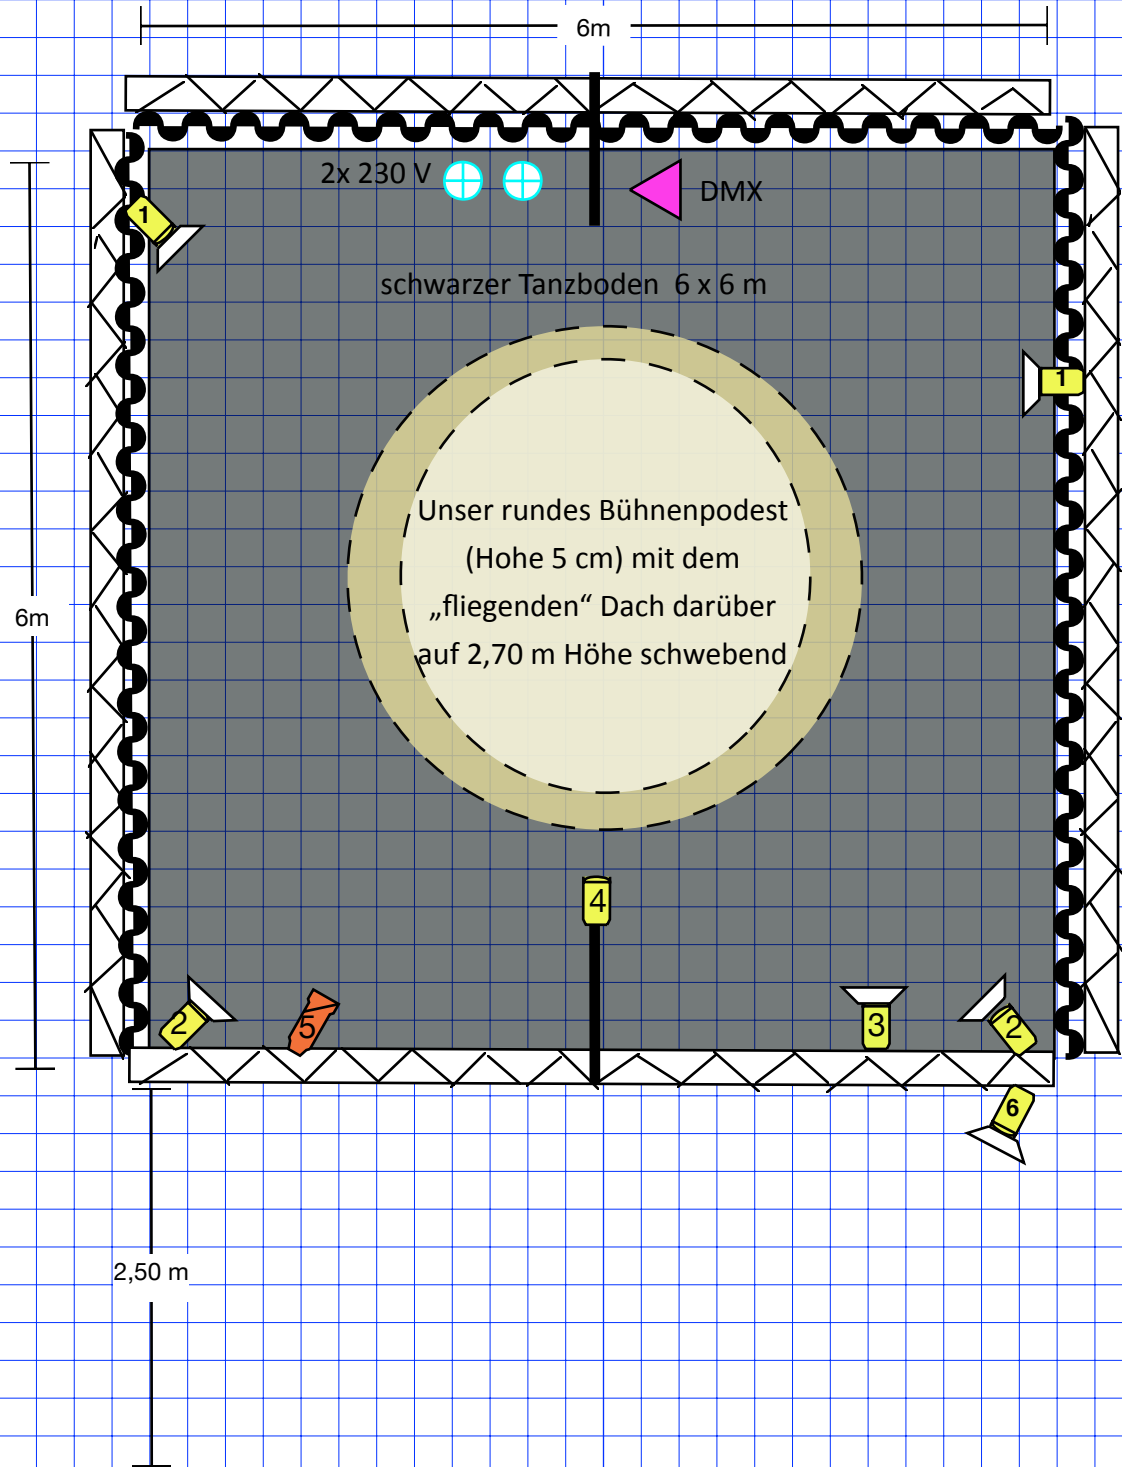

Zuschauersituation

ansteigende Zuschauerpodesterie für 60-70 Personen
(Maximale Zuschauerbegrenzung)
6,00-8,00 m Breite mit 3 Stufen von 30/60/90 cm.



Erklärung:

Traverse mit schwarzer Aushängung



2x Ausleger à 1,00- 1,50 m



7x PC à 650 W mit Flügeltoren



1x Profiler 650 W Zoom 15-30° mit Farbfilter No 152



DMX Verbindung zu unserem Lichtstellpult 3- oder 5- polig




2x Strom 230 V für Ton

+ Dimmer mit 6 dimmbaren Kreisen inklusive Zuschauerlicht

Befestigung des "fliegenden Daches"

mit 4 dünnen Seilen, die über 5 Seilrollen gelenkt werden

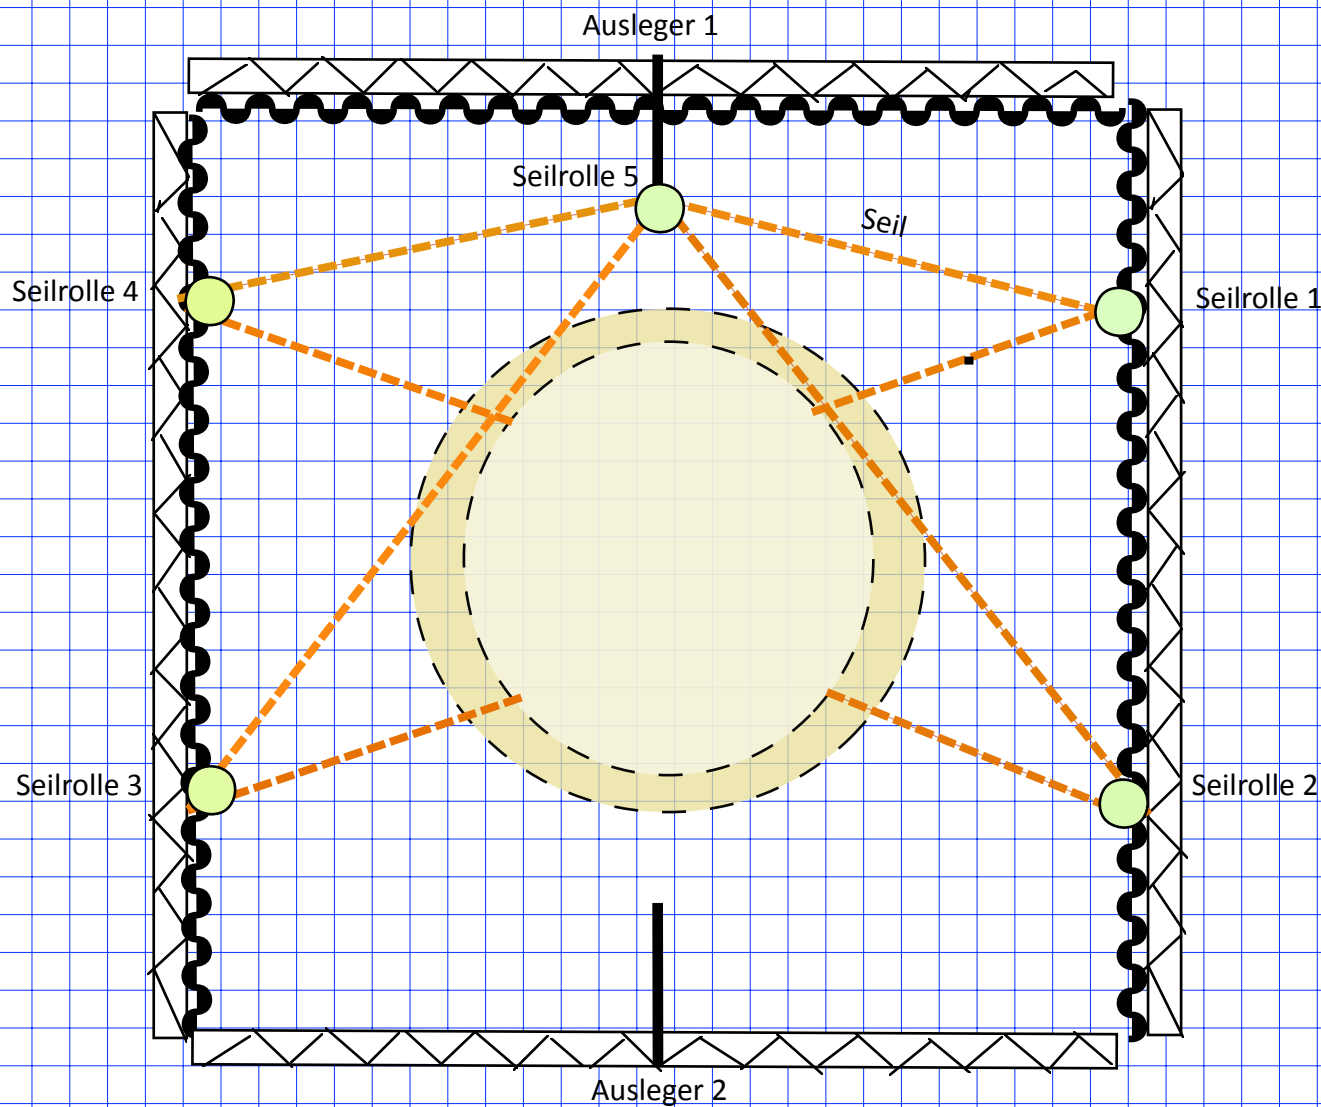

Fokus der Scheinwerfer

