


dans une salle de thé tre avec des perches

Espace de jeu 7,00 m largeur / 4,50 m profondeur / 3,00 m hauteur

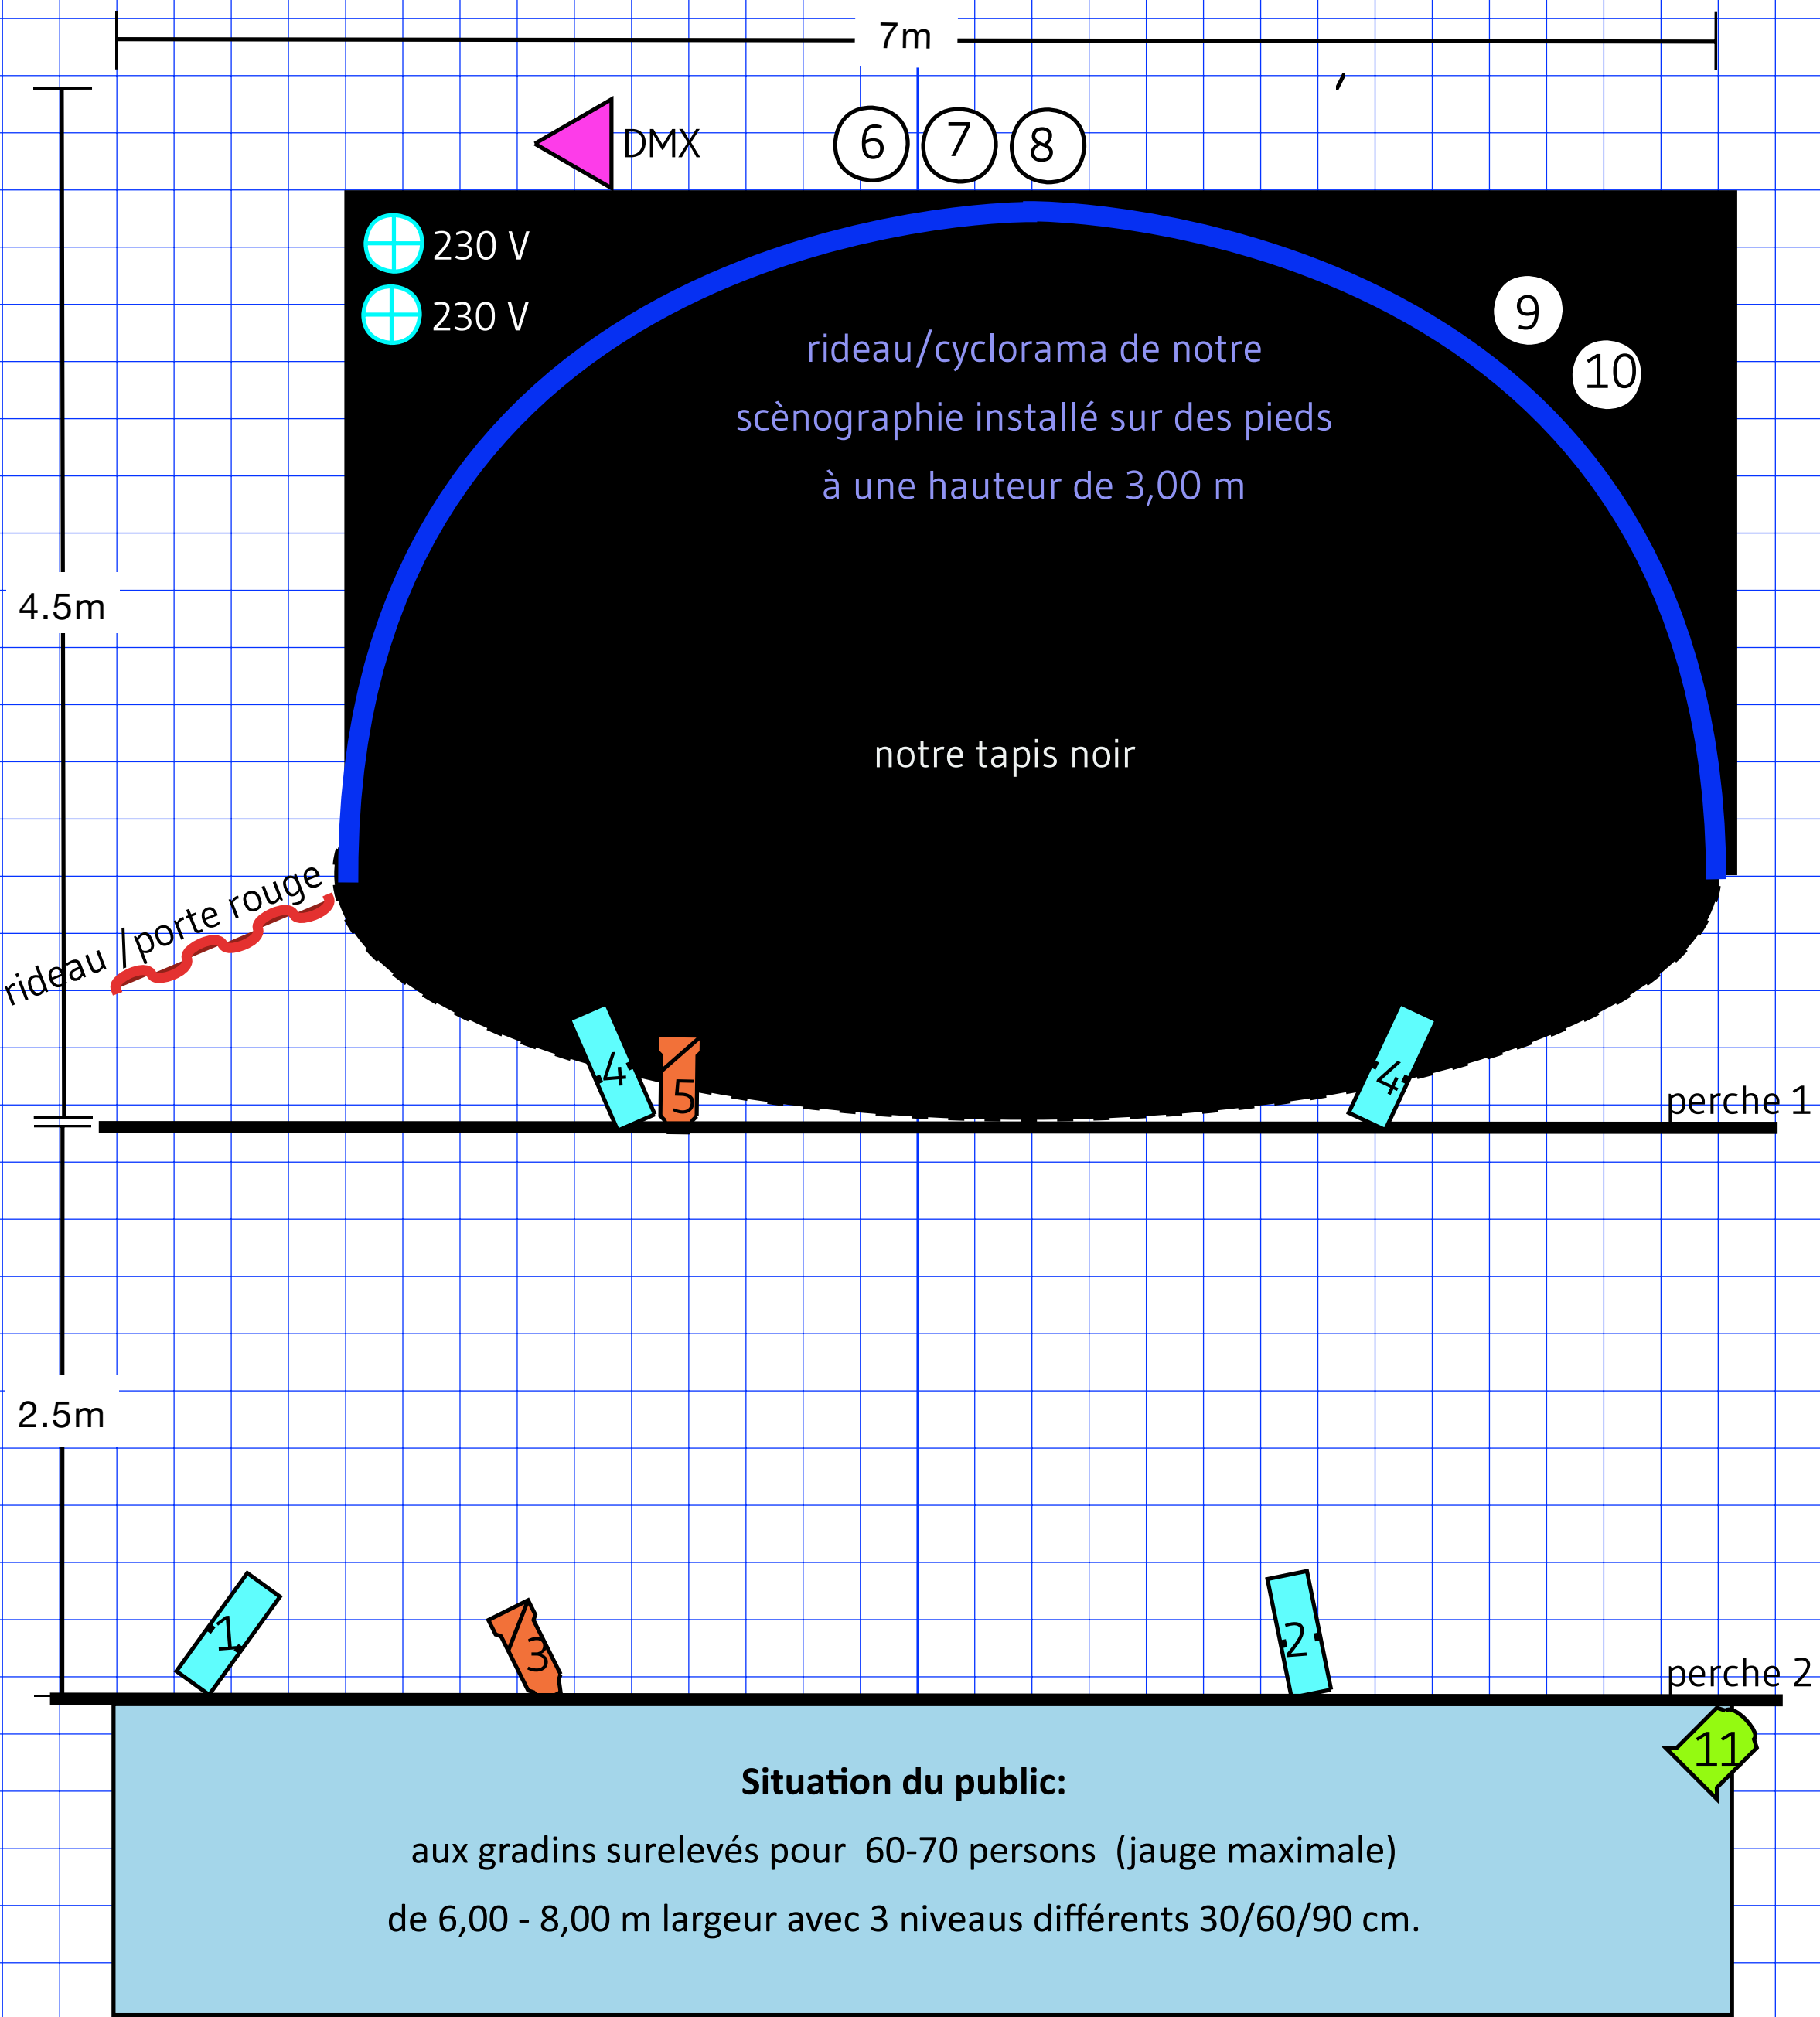

Explication:

- 2 x découpes 650 W Zoom 15-30°
- 4 x découpes 650-1000 W Zoom 25-50°, 2 x avec gelatine N° 203 (en option: 2 x découpes et 2 x PC 1000 W)
- Prévoir une lumière réglable pour le public
- 5 x prises au sol réglables pour des petits projecteurs de nous sur scène (100 W/12 V)
- relation d'un câble DMX (3 ou 5 pôle) entre votre gradateur et notre console de réglage
- 2 x prises à 230 V pour le son et notre console


Nous avons besoin de 11 circuits réglables + un gradateur correspondants aux projecteurs.

dans une salle polyvalente

prevoir un pont de lumière de 7,00 m longueur et 3,50-4,00 m d` hauteur

ou 2 x pieds avec des tubes

Espace de jeu: 7,00 m largeur / 4,50 m profondeur / 3,00 hauteur

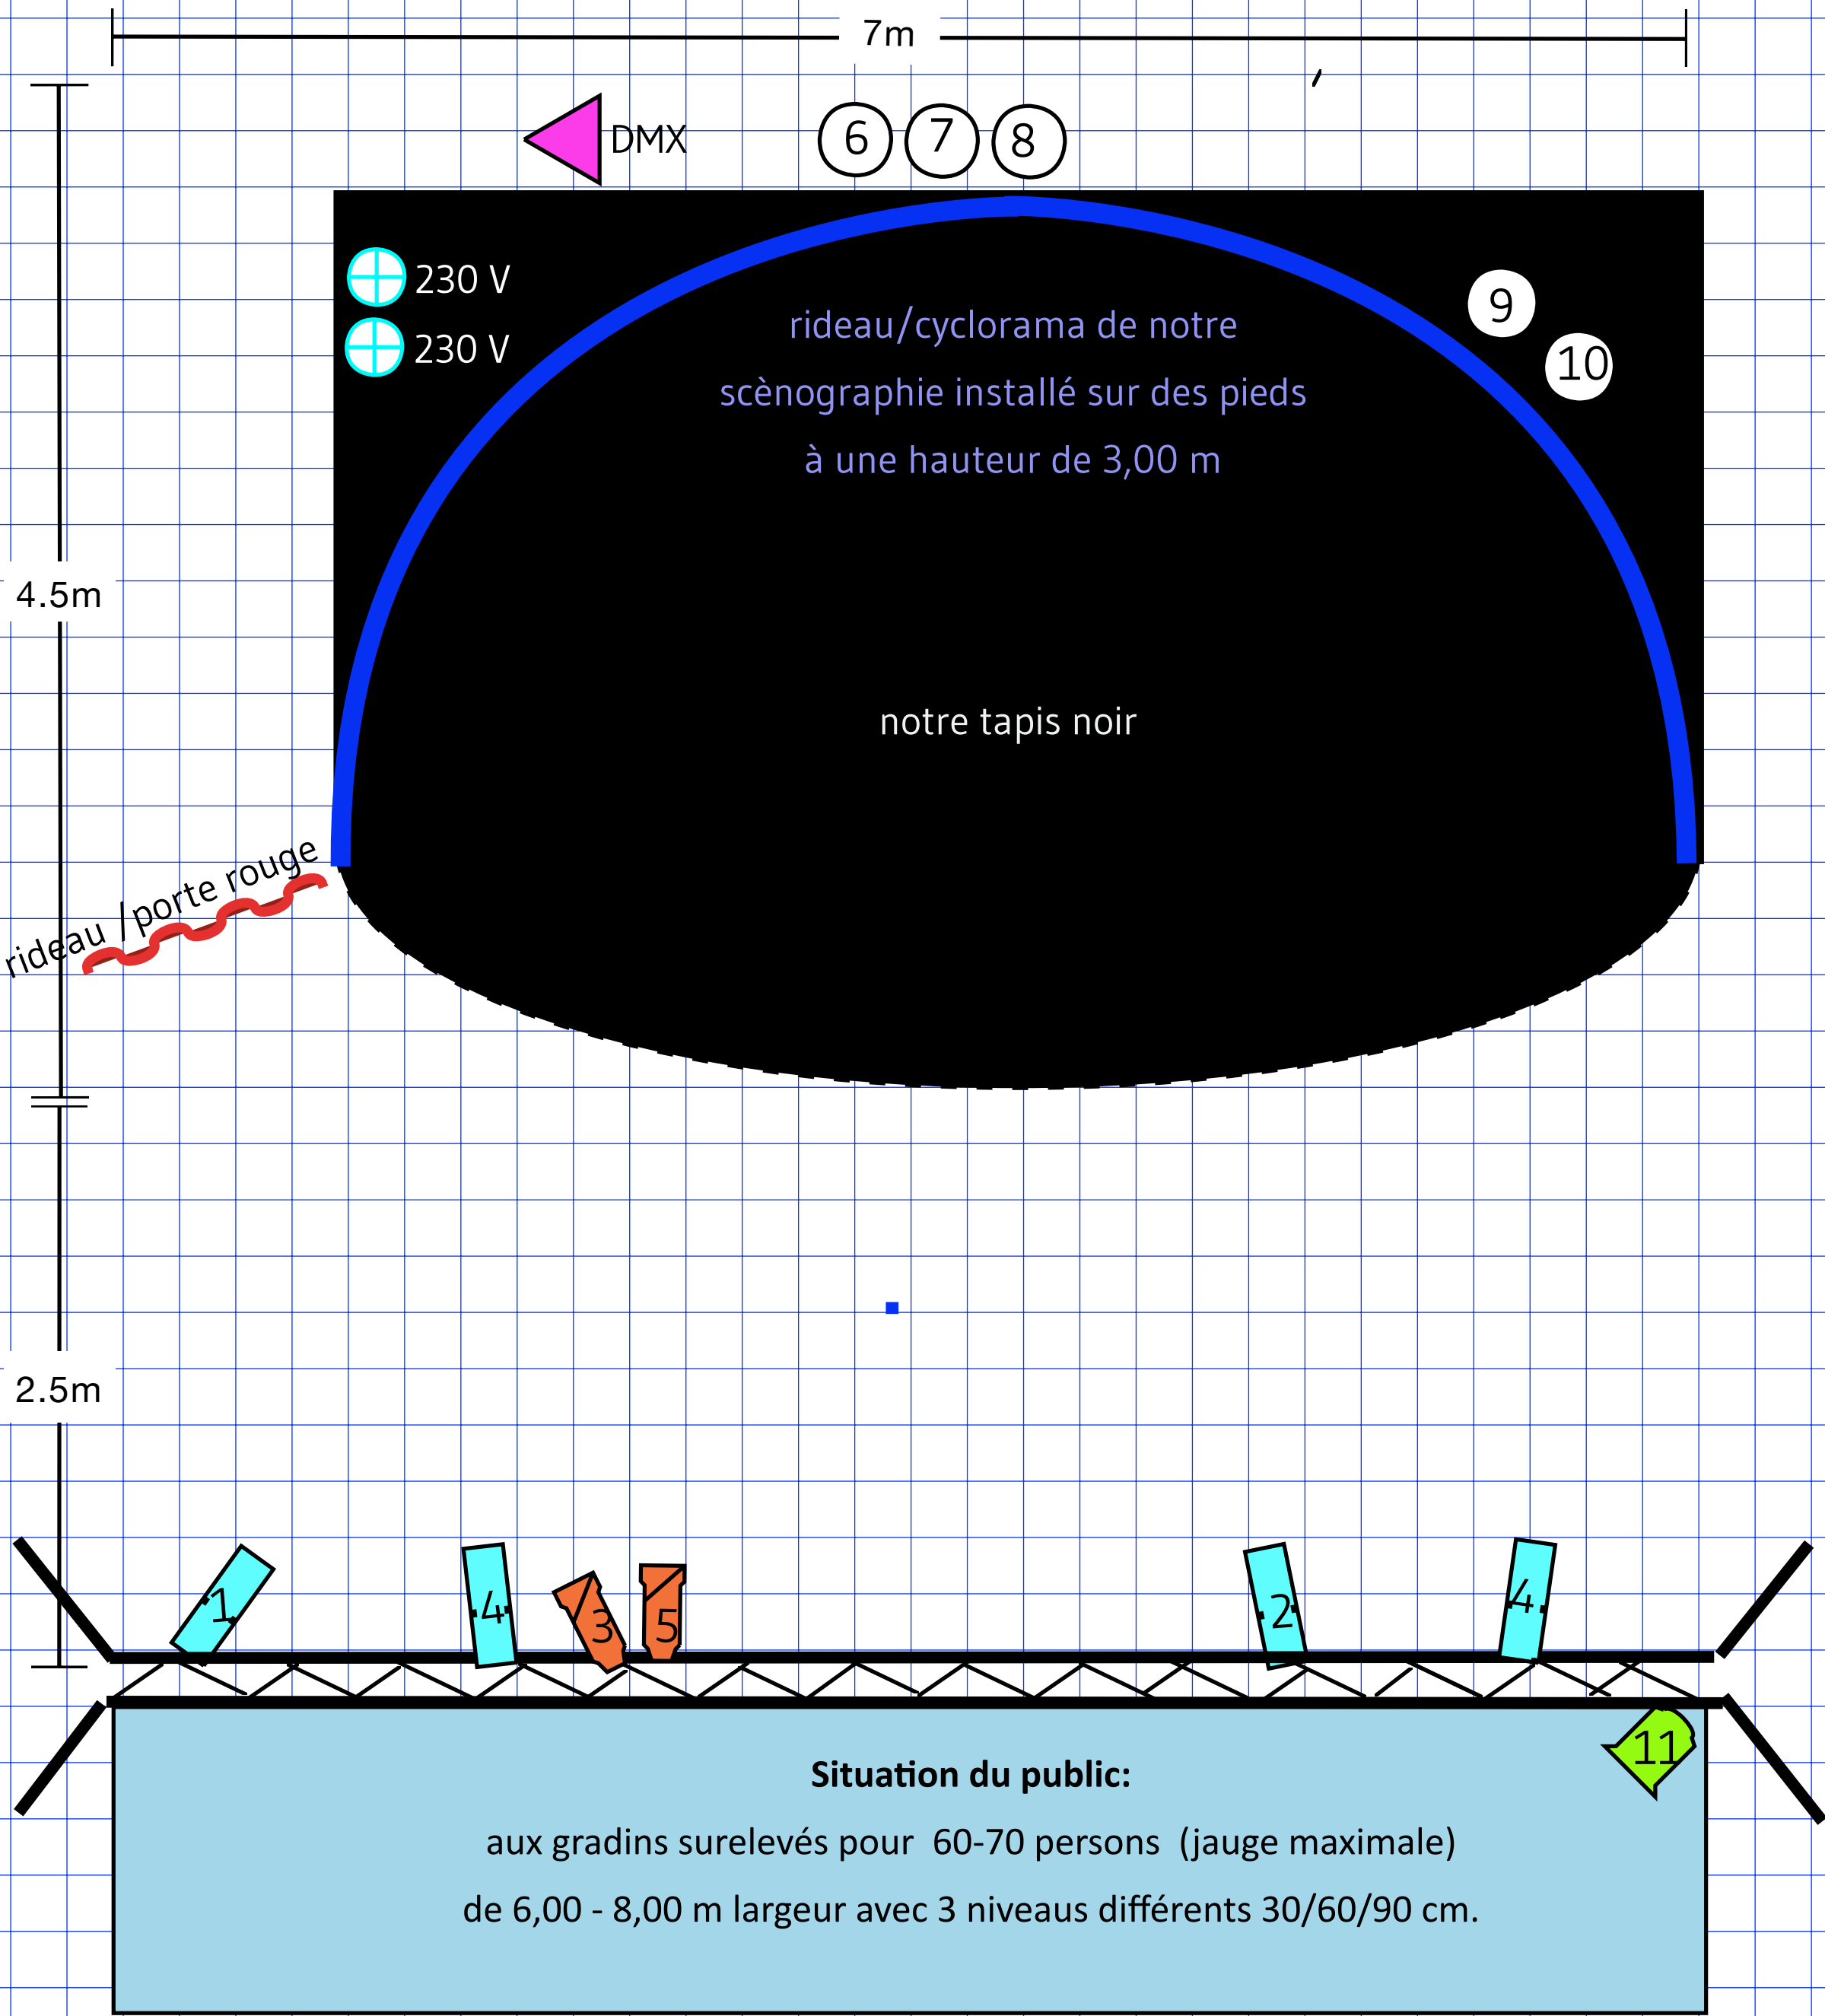

Focus de projecteurs

